


PLANTA BAIXA PRAÇA
ESC. 1/125

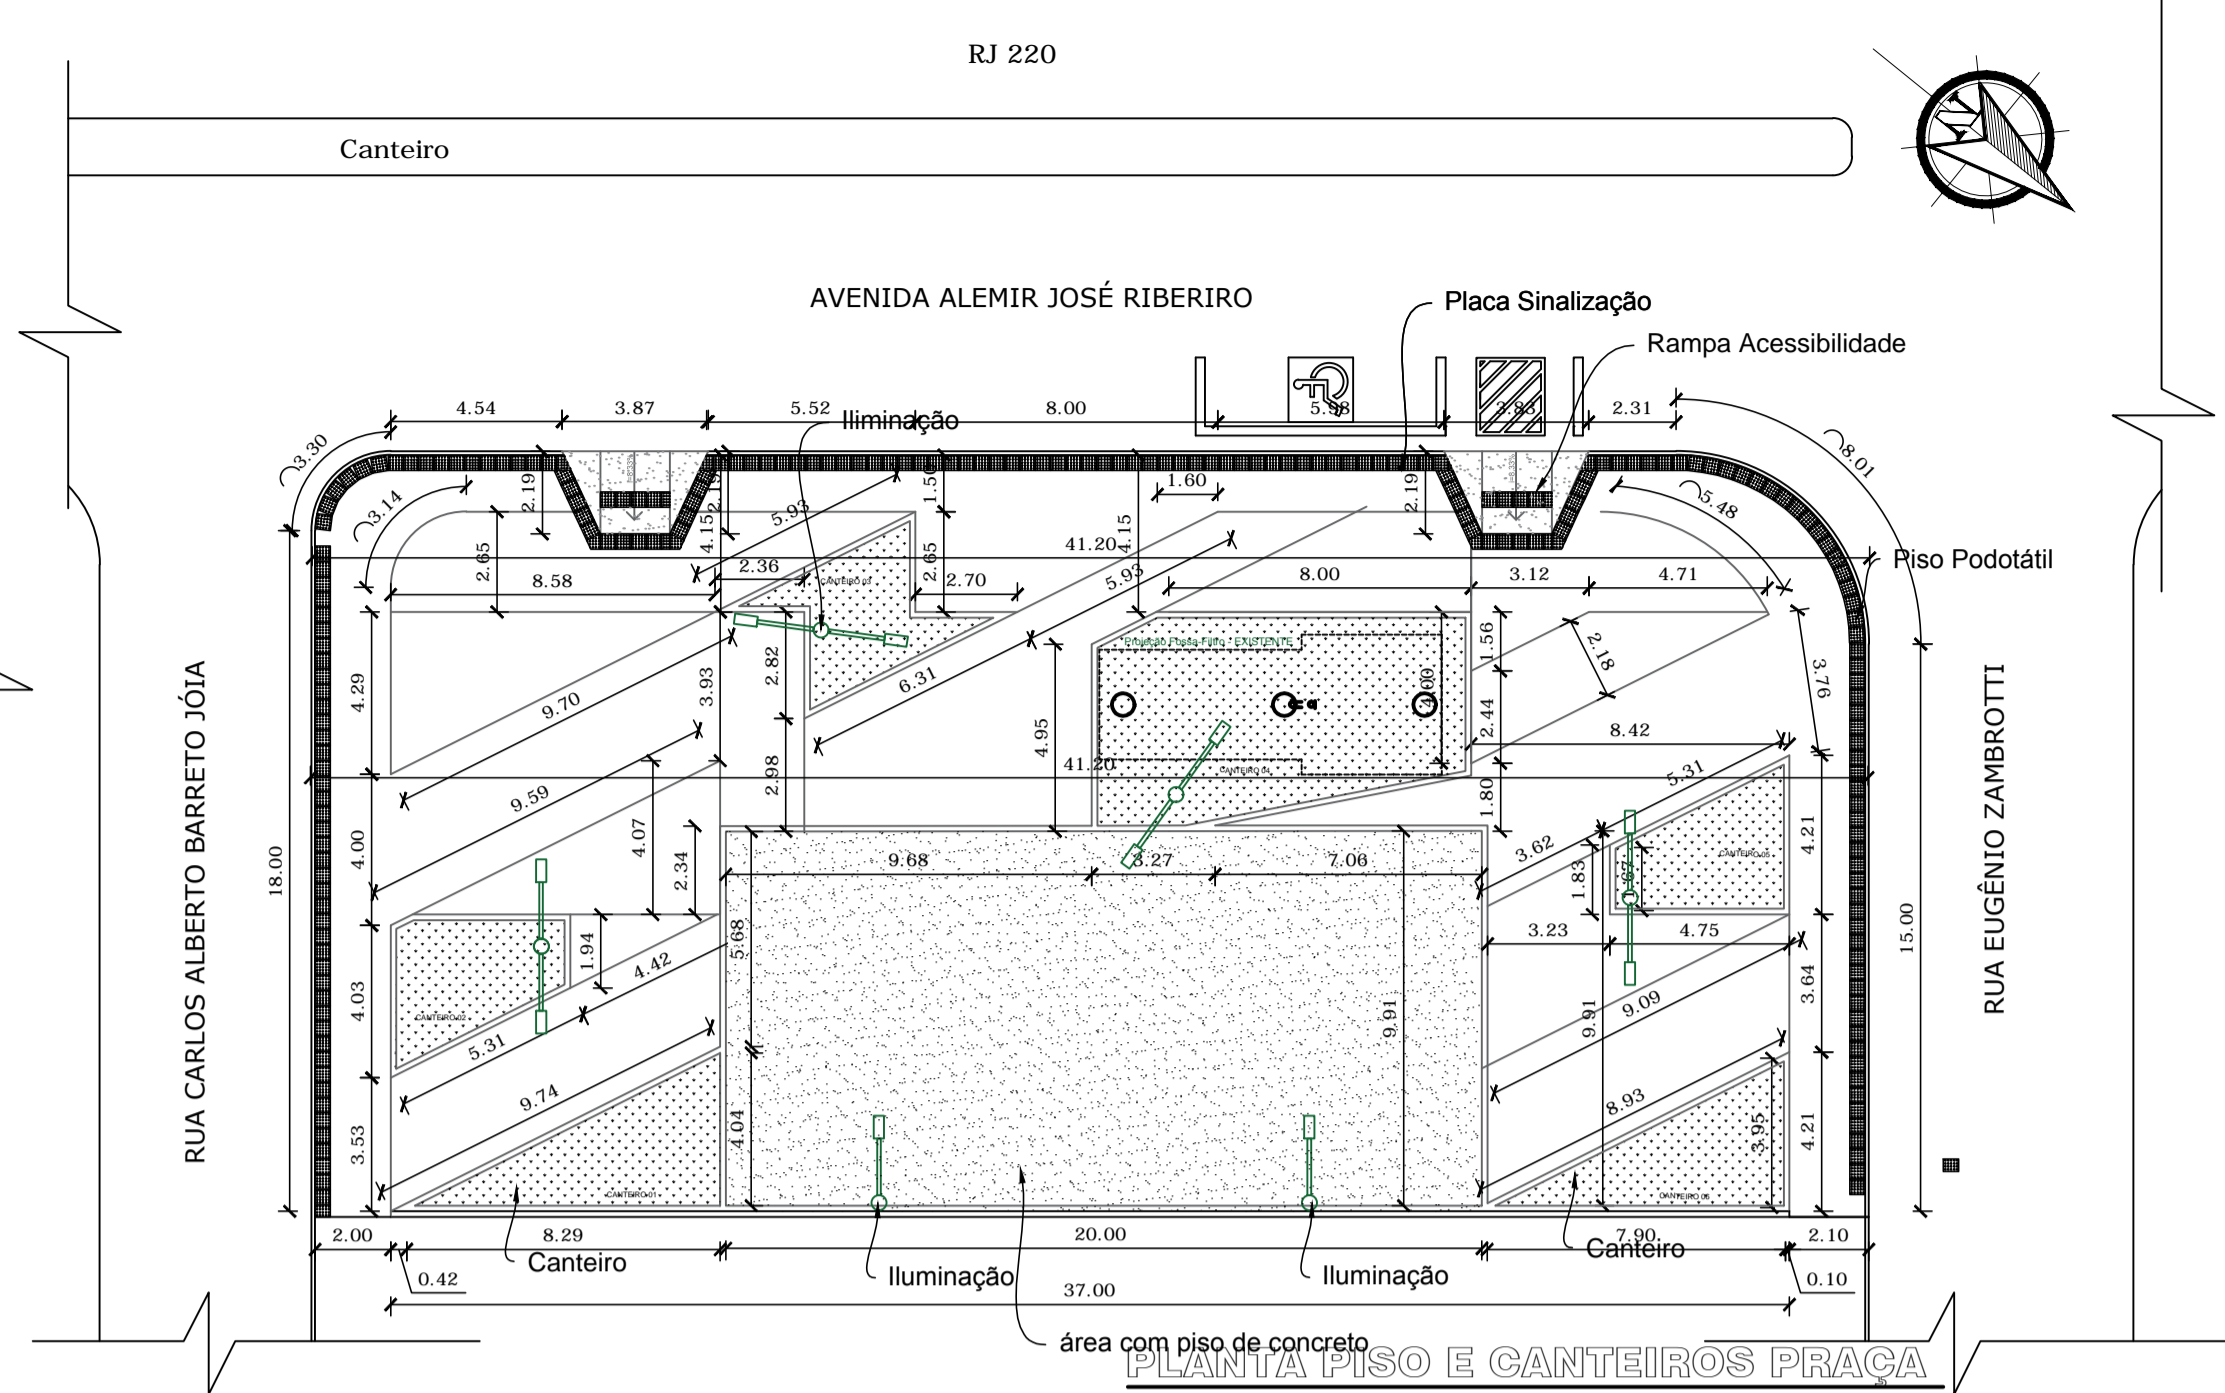

PLANTA PISO E CANTEIROS PRAÇA
ESC. 1/200

MEIO FIO CONCRETO 15CM
CANTEIRO 01- 21.15M
CANTEIRO 02- 14.87M
CANTEIRO 03- 19.85M
CANTEIRO 04- 28.60M
CANTEIRO 05- 14.85M
CANTEIRO 06- 20.00M


RESUMO FERRAGEM
AÇO CA 60 5.0MM = 108.89KG
AÇO CA 50 6.3MM = 370.90KG

LEGENDA
FOSSA FILTRO RESPIRO
FOSSA FILTRO


MEIO FIO LINEAR - 60,10M
MEIO FIO CURVO - 11,45M
GRAMA - 114,55 M2
ÁREA DE PISO INTERTRAVADO - 429,40 m²
ÁREA CIMENTADA RAMPA ACESSIBILIDADE - 12,46 M2

LEGENDA
Poste - Iluminação praça com dois braços e duas luminárias
Poste - Iluminação praça com um braço e uma luminária


ÁREA TOTAL PRAÇA: 827,52M²
Área cimentada 20x10m = 198,00m²
Piso intertravado amarelo = 114,25m²
Piso intertravado vermelho = 116,90m²
Piso intertravado cinza = 198,25m²
Gramma = 114,55m²

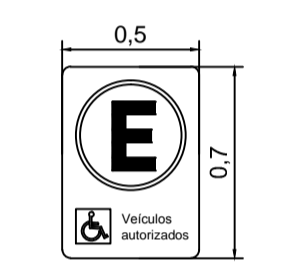

Placa e regulamentação de estac. em vias públicas

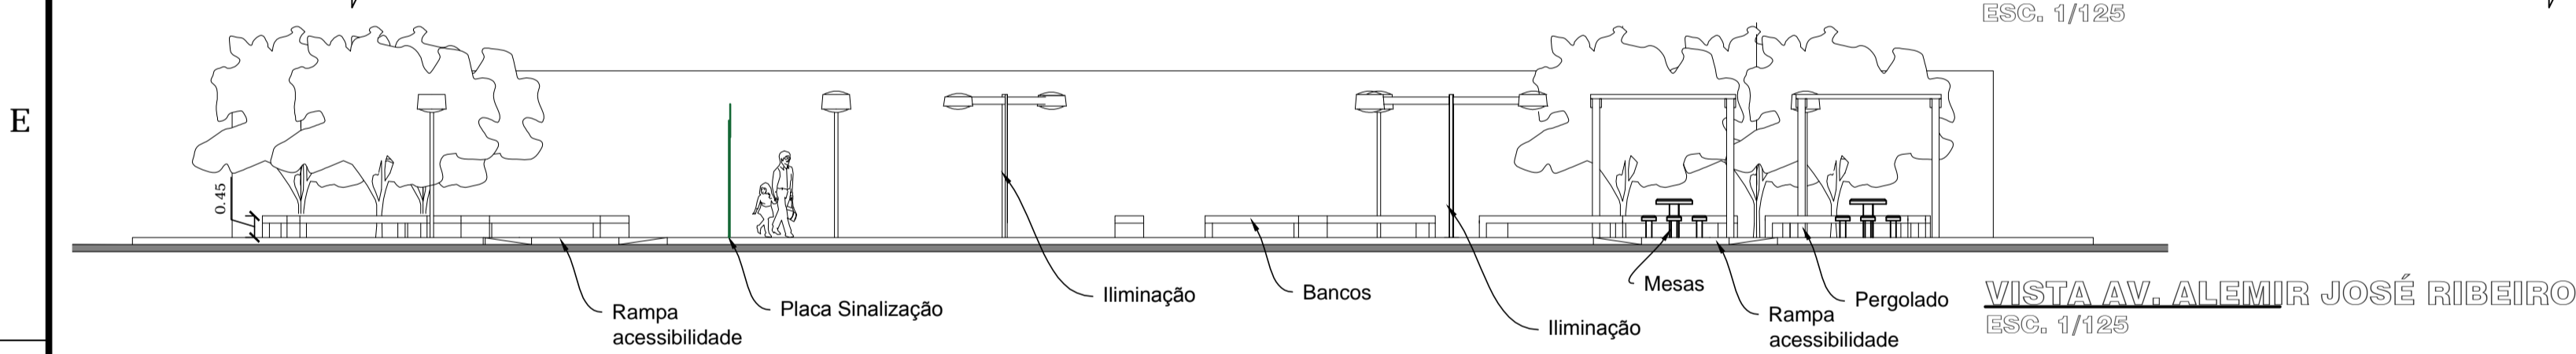


VISTA AV. ALEMIR JOSÉ RIBEIRO
ESC. 1/125

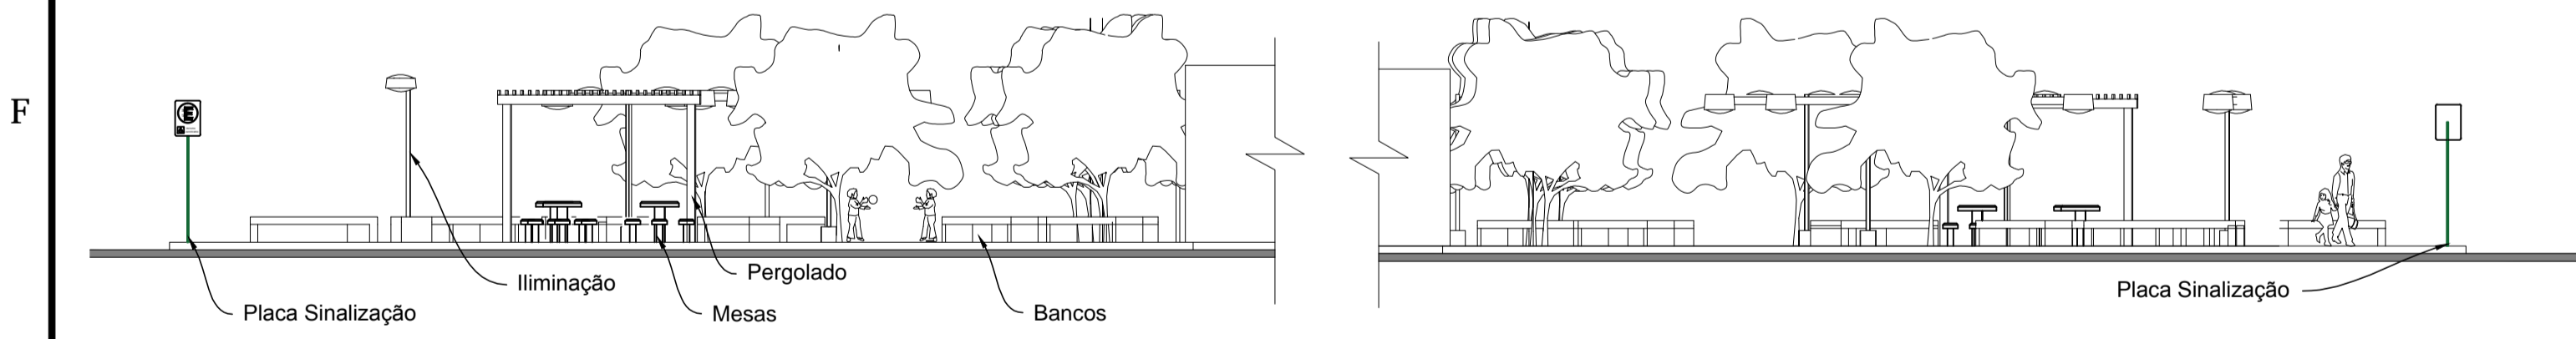


VISTA R. CARLOS ALBERTO BARRETO JÓIA
ESC. 1/125



VISTA R. EUGÊNIO ZAMBROTTI
ESC. 1/125

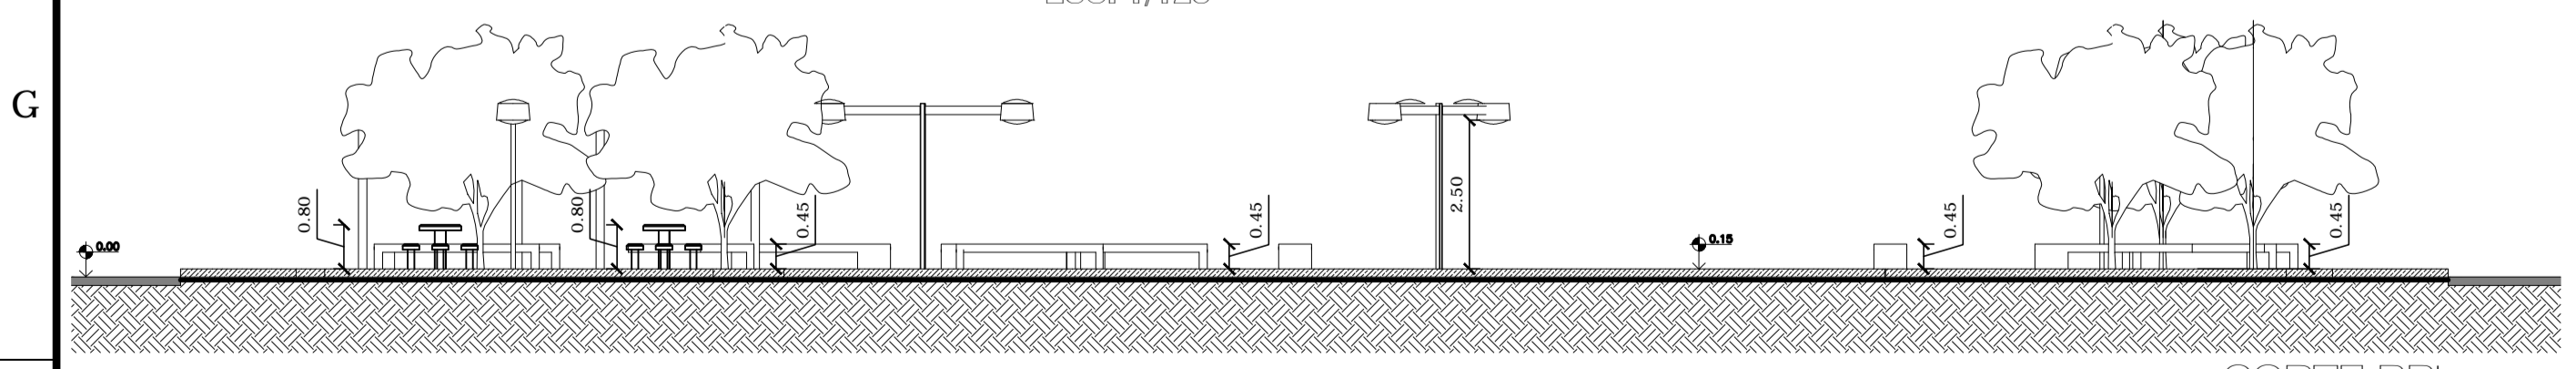

CORTE BB'
ESC. 1/125

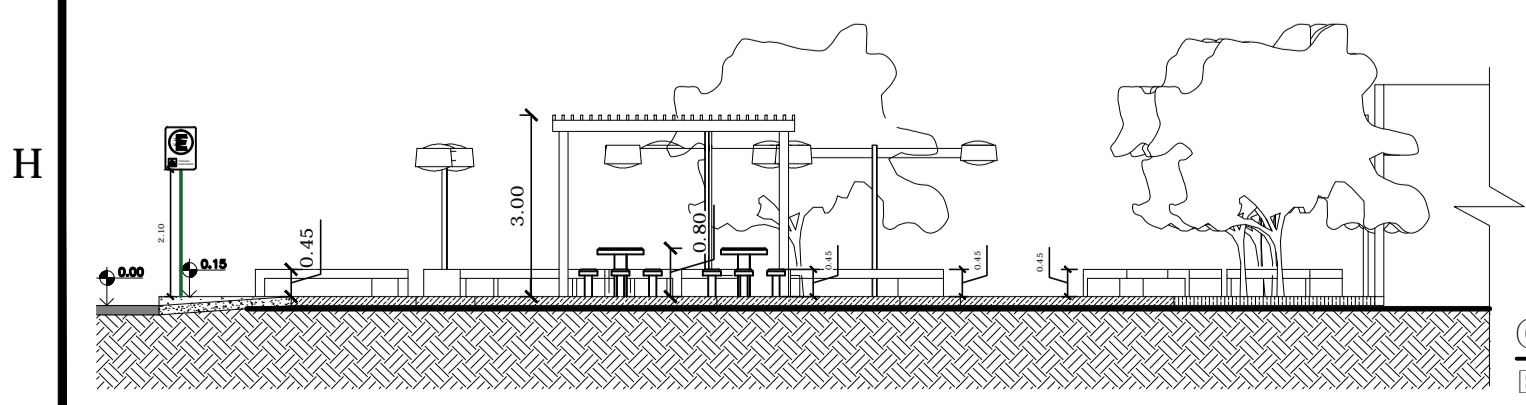


CORTE AA'
ESC. 1/125

LEGENDA
ÁRVORE ORNAMENTAL OITI/ AROEIRA/SALSA/ANGI/JACARANDÁ OU EQ. REGIÃO H=2m - 07 UN.
ARBUSTO DE FOLHAGEM, SANSAO DO CAMPO OU EQ. REGIÃO H= 50 a 70 cm- 20 UN.
ARBUSTO BUXINHO H= 50 cm- 20 UN.
ARBUSTO FLOREIRO CLUSIA/ GARDENIA/ ROZEIRA BRANCA/ AZALEIA OU EQ. REGIÃO H= 50 a 70 cm- 27 UN.



LOCALIZAÇÃO SEMI ESCALA

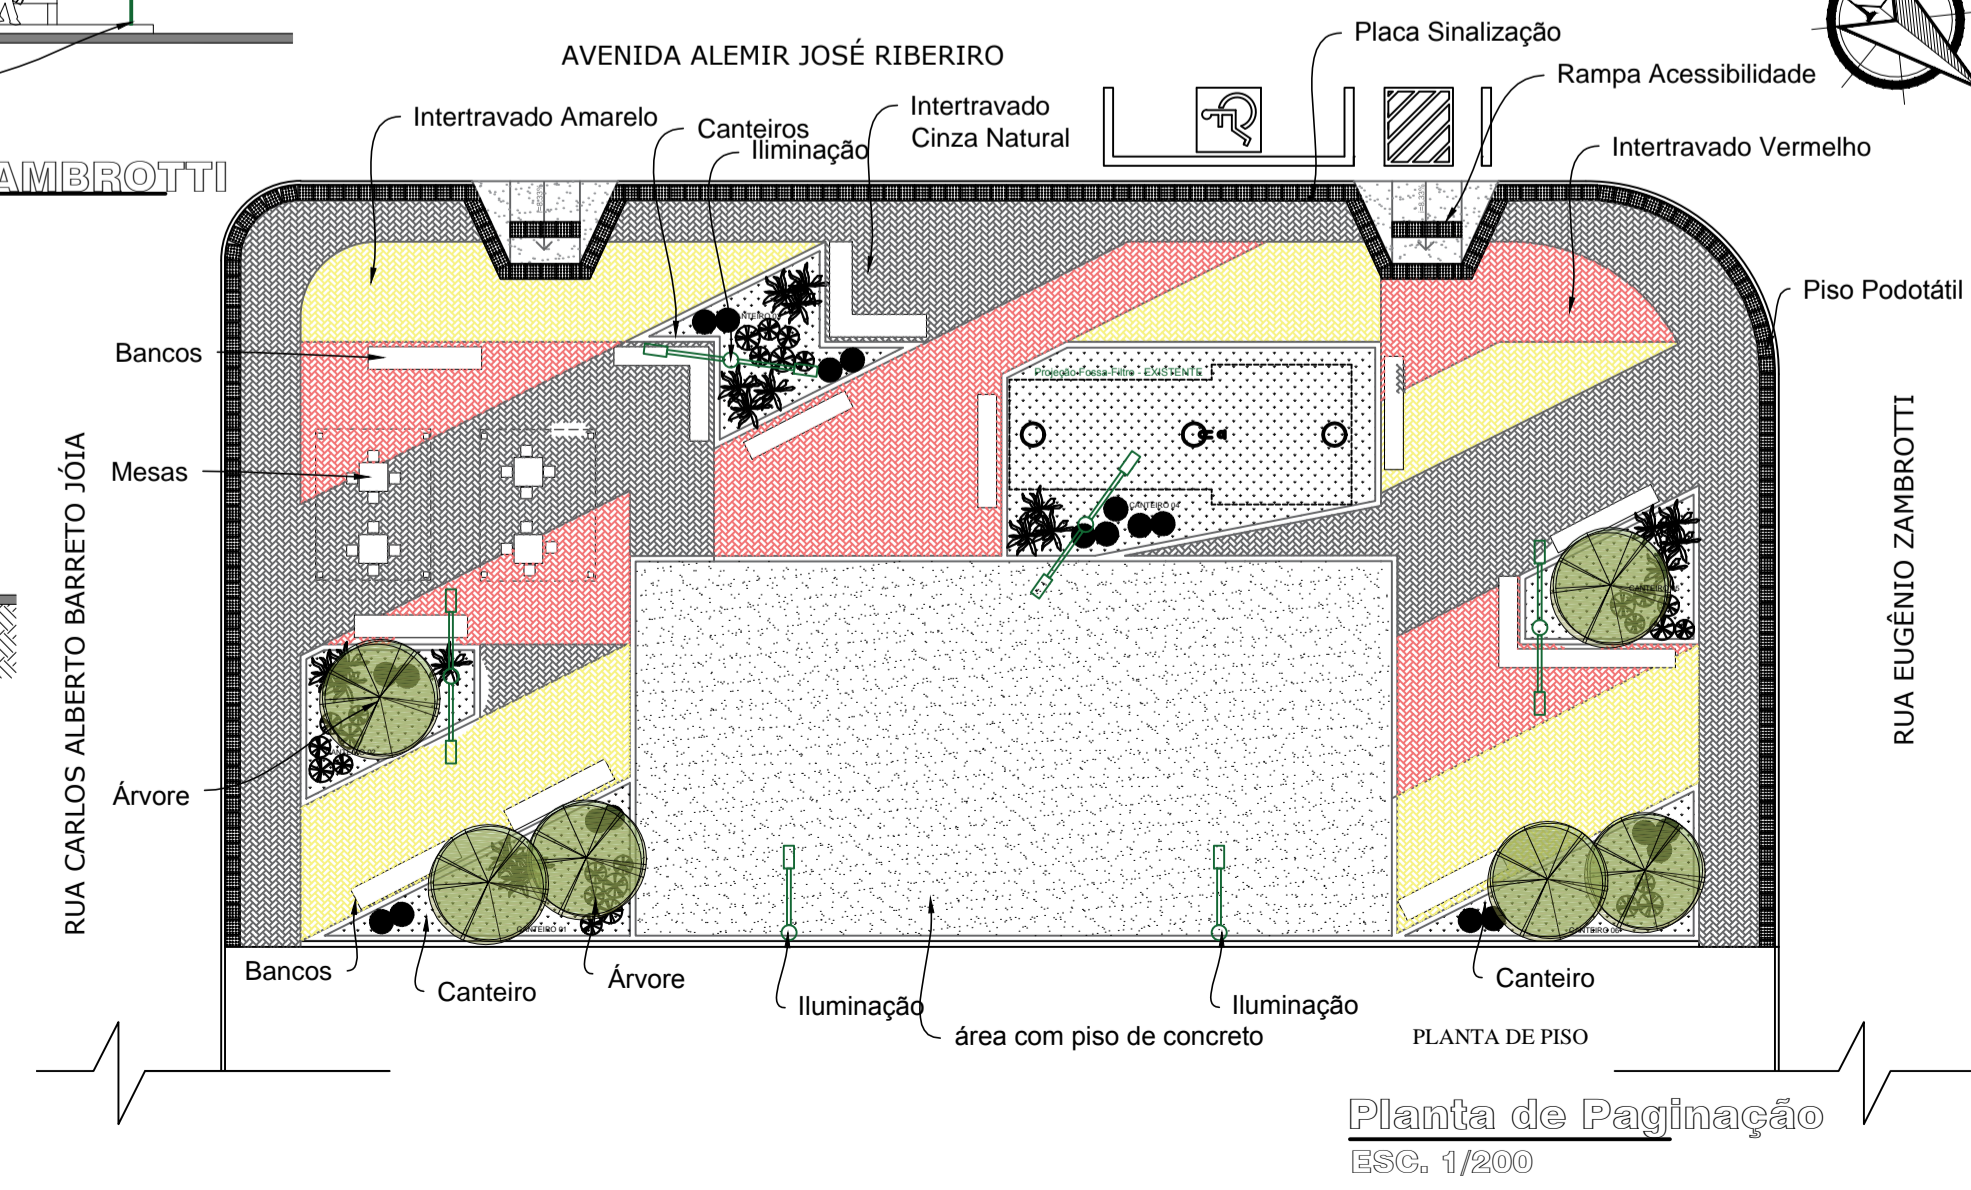

Planta de Paginação
ESC. 1/200

Campos e Assinaturas:

PREFEITURA MUNICIPAL DE NATIVIDADE AUTOR PROJETO ARG. MARIA TEREZA ZUCOLOTO DE MATOS

Nome do projeto: **PROJETO DE URBANISMO**

PROJETO DE PRAÇA NO BAIRRO ILHA - AV. ADELMIR JOSÉ RIBEIRO - ILHA - NATIVIDADE - RJ

Formato: A1	Escala: INDICADA	Data: MARÇO/2019	Número do desenho: 01/03
Revisão: REV. 02	Unidade do desenho: METRO	Etapas do projeto: ESTUDO PRELIMINAR	

Conteúdo do desenho: PLANTA BAIXA DA PRAÇA; PLANTA DE PISO; DETALHAMENTOS; CORTES; VISTAS; LOCALIZAÇÃO

Responsável Técnico PROJETO: MARIA TEREZA ZUCOLOTO DE MATOS
Profissão: ARQUITETA URBANISTA
CAU: A109405-0