

PLANTA DE PISO
ESC. 1/200

ÁREA TOTAL PRAÇA: 827,52M²
 Área gramada 20mx10m = 198,00m²
 Piso intertravado amarelo = 318,39m²
 Piso intertravado vermelho = 433,13m²
 Piso intertravado cinza = 942,88m²
 Grama = 889,21m²

perímetro	/	área
CANTEIRO 01- 21.85m	/	28.60 M ²
CANTEIRO 02- 39.65m	/	68.12m ²
CANTEIRO 03- 25.70m	/	30.10m ²
CANTEIRO 04- 21.05m	/	17.35m ²
CANTEIRO 05- 22.70m	/	21.20m ²
CANTEIRO 06- 25.42m	/	35.75m ²
CANTEIRO 07- 34.20m	/	51.53m ²
CANTEIRO 08- 28.96m	/	30.30m ²
CANTEIRO 09- 57.23m	/	137.31m ²
CANTEIRO 10- 65.52m	/	126.42m ²
CANTEIRO 11- 80.25m	/	48.45m ²
		420.48 m / 595,13 m ²


Grama - 364.00M²
 ÁREA CIMENTADA das rampas acessíveis- 25.00M²
 PISO TÁTIL- 779 UN.
 Piso Playground- 103.75 m²
 Piso Intertravado - 1.638,61 m²
 meio fio reto - 292,20 m
 meio fio curvo - 68,60 m

LEGENDA

- Poste- Iluminação praça com dois braços e duas luminárias
- Poste- Iluminação praça com um braço e uma luminária

RESUMO FERRAGEM

AÇO CA 60 5,0MM = 120,70KG
 AÇO CA 50 6,3MM = 270,30KG

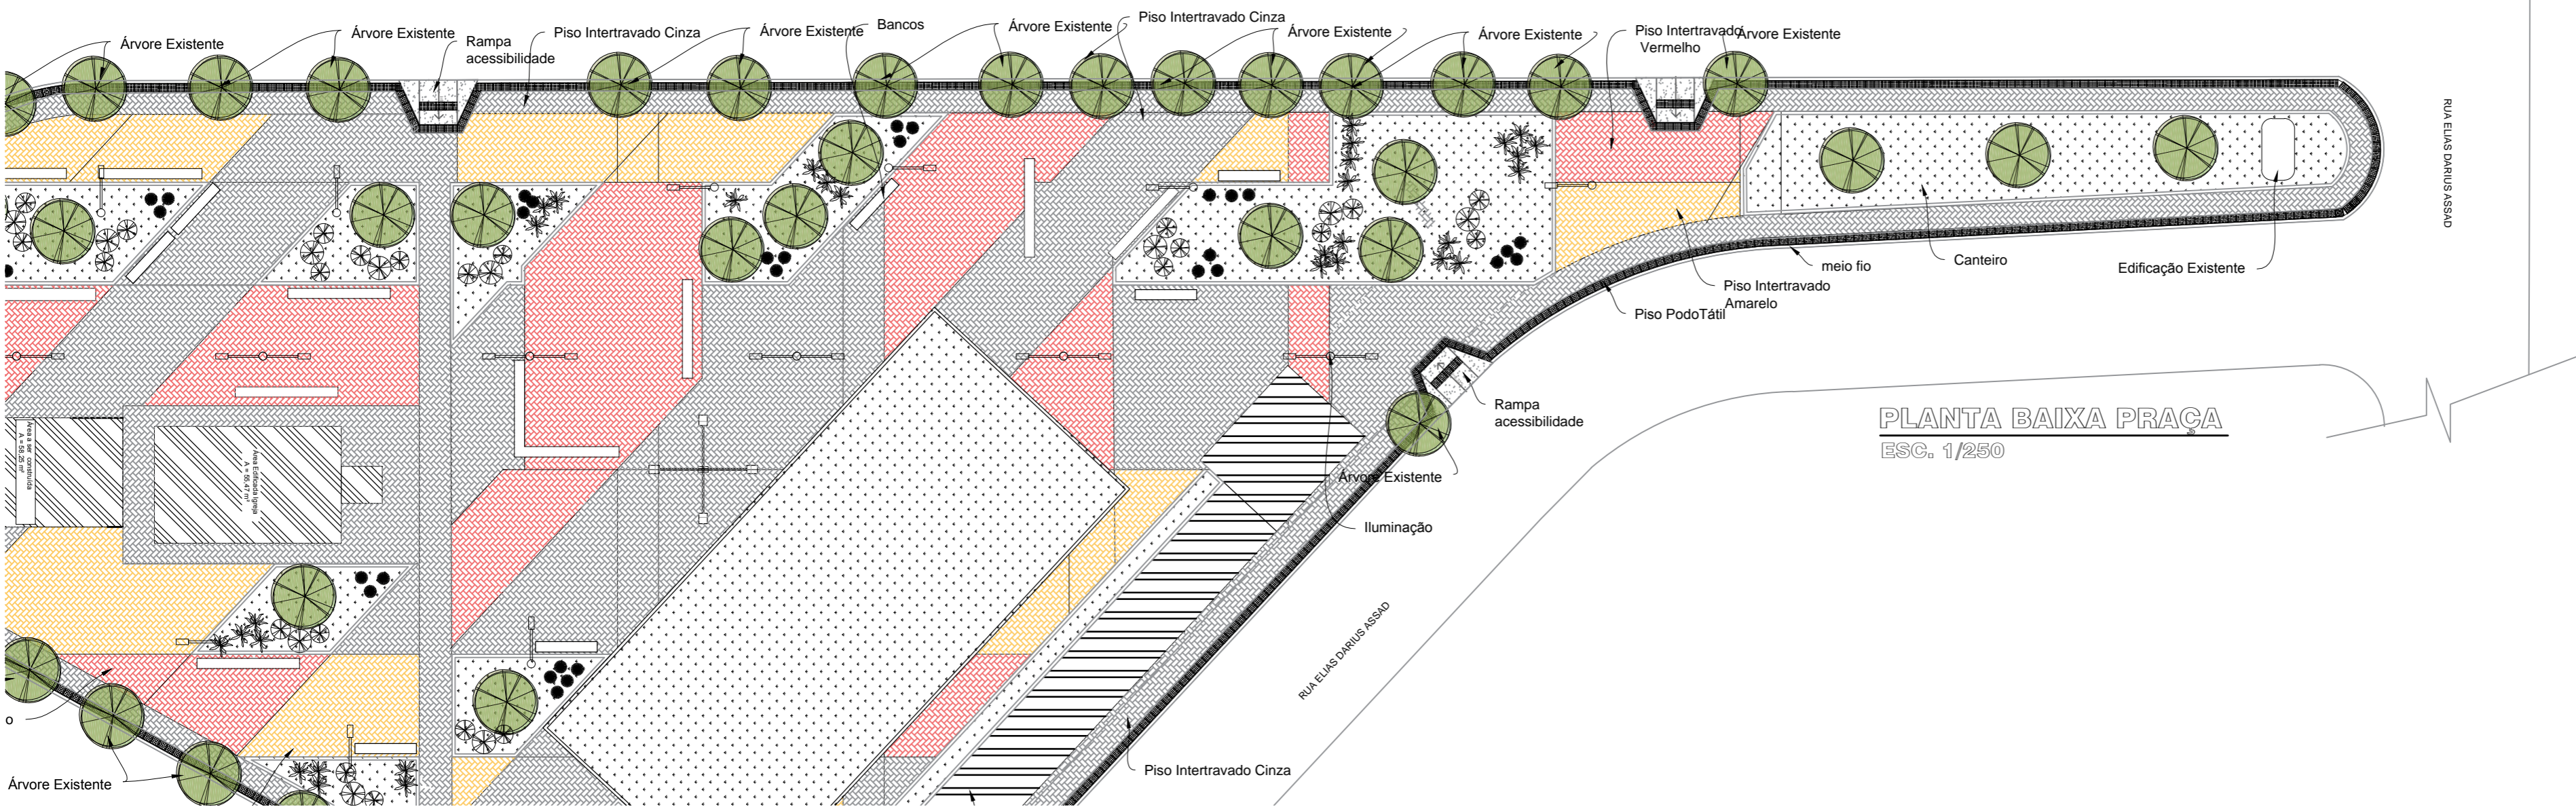

PLANTA BAIXA PRAÇA
ESC. 1/250

Carimbos e Assinaturas: