


PROJETO CAPS

DATA
 ABR/2020
 ESCALA
 S/ESC.

01

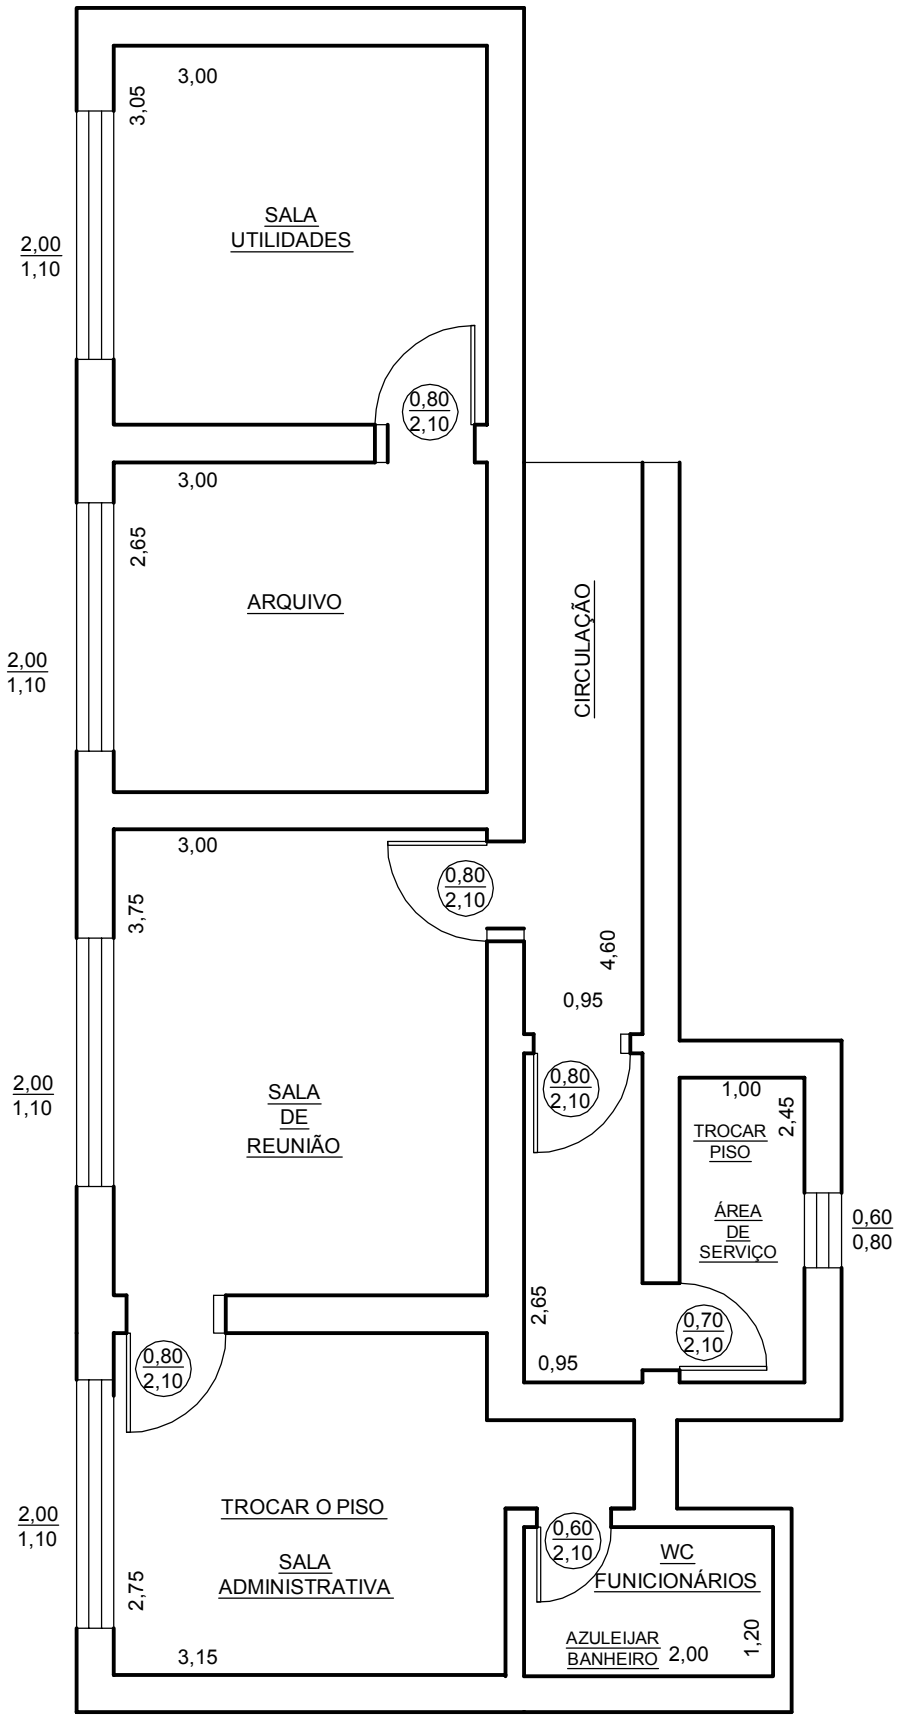

PLANTA ALTERADO PAV 2

PROJETO CAPS

	PROJETO	CLIENTE	DATA	02
		CLIENTE	ABR2020	
			ESCALA	
			S/ESC.	