
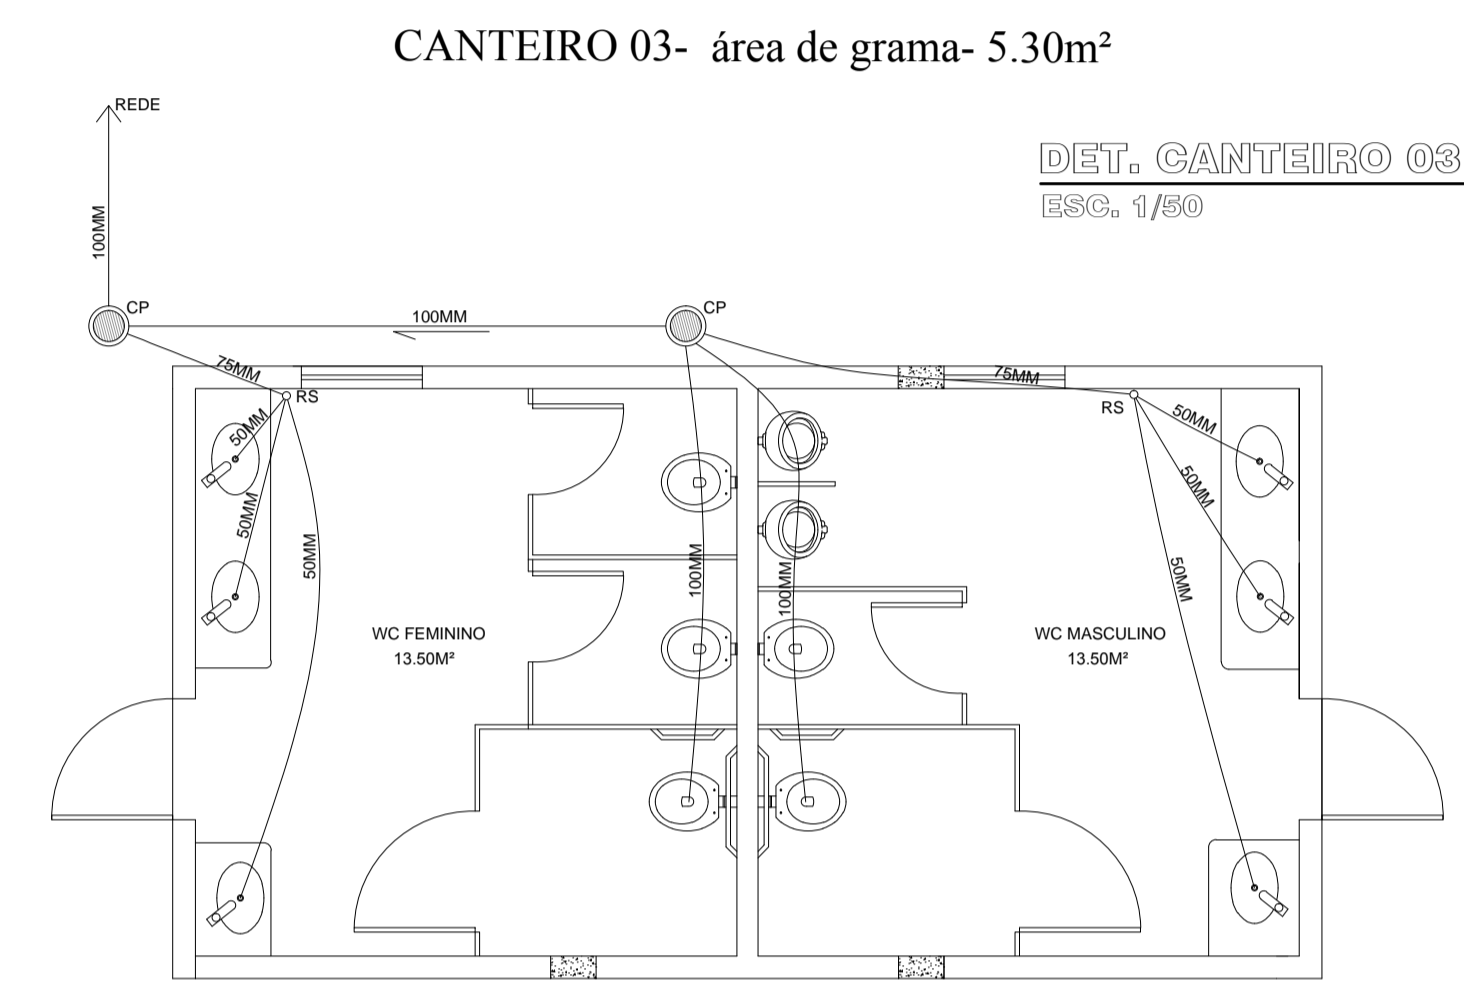
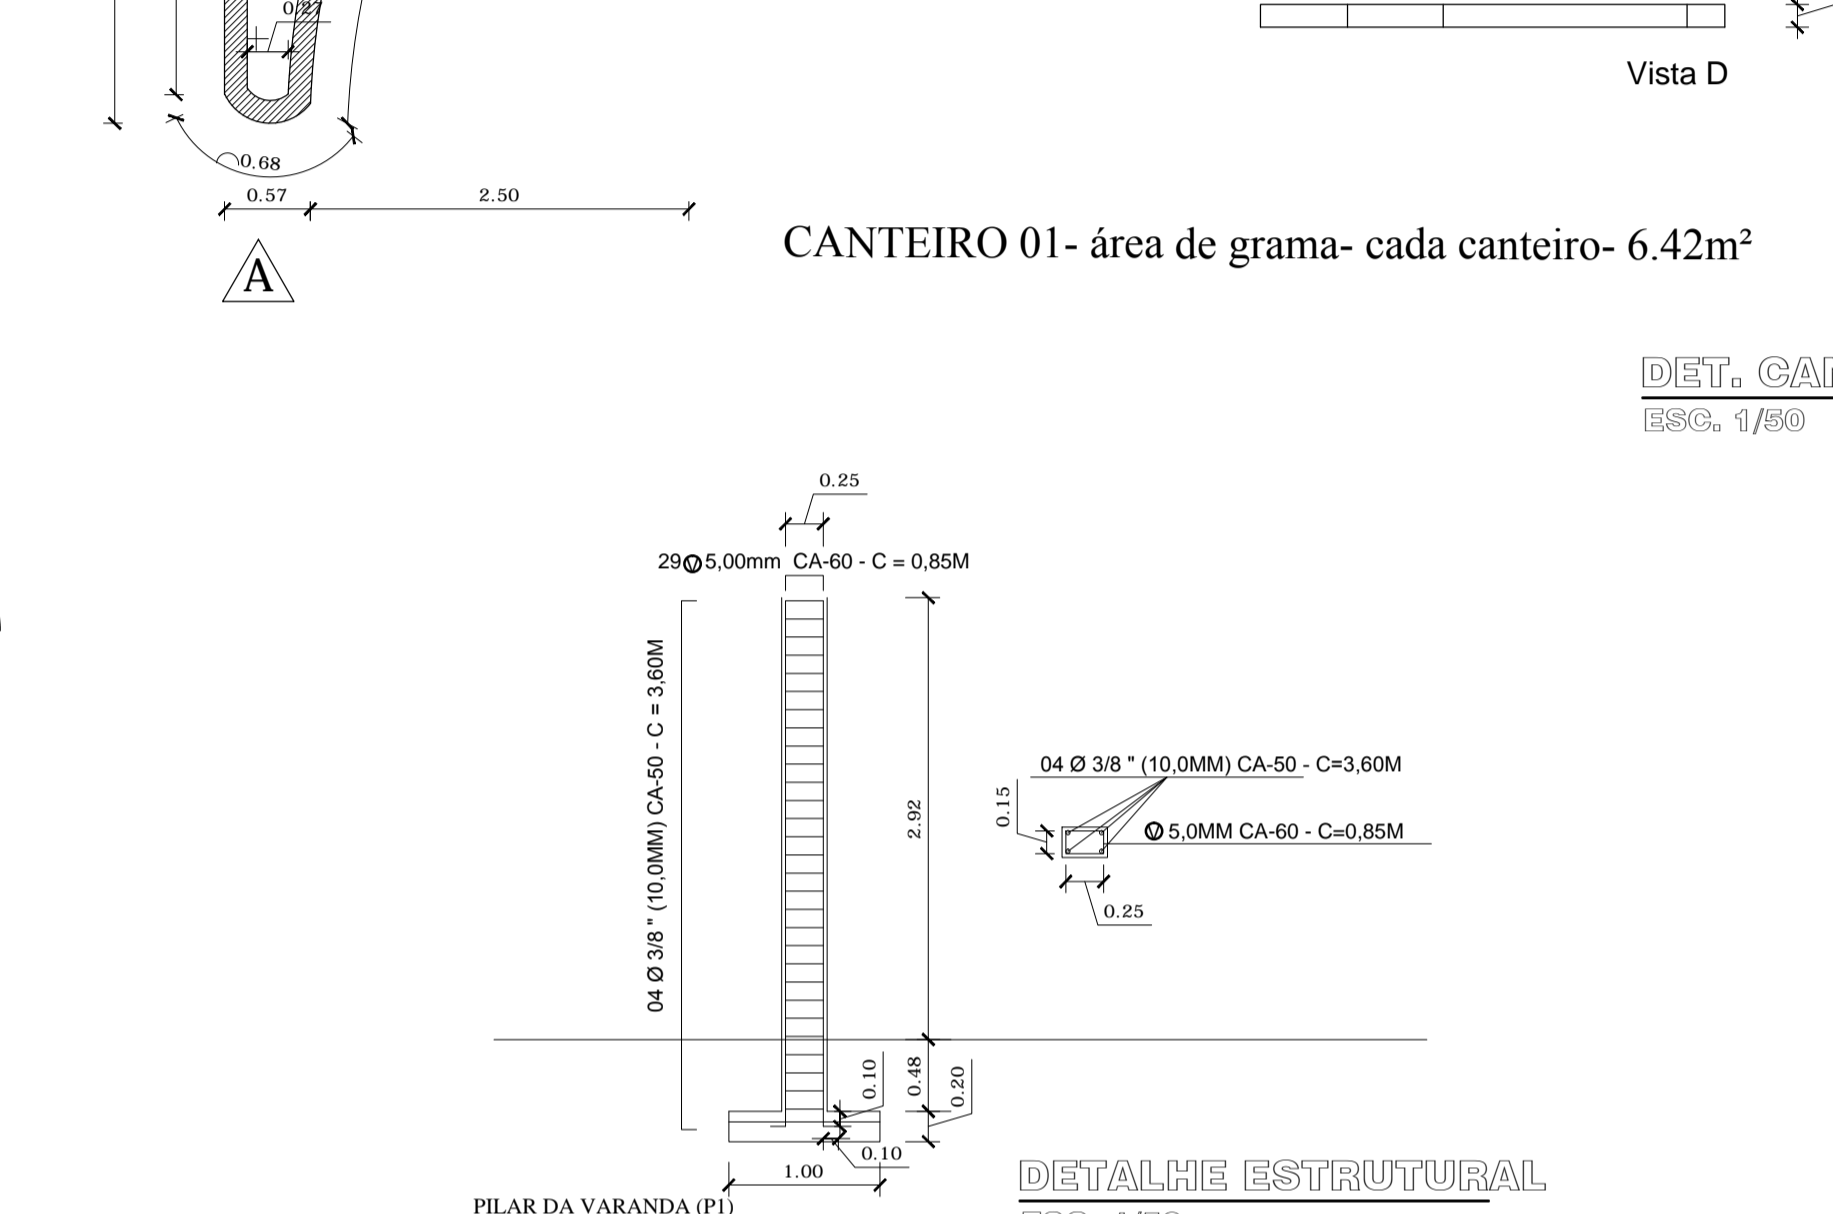


RESUMO FERRAGEM

AÇO CA 60	5,0MM	= 141,09KG
AÇO CA 50	6,3MM	= 285,25KG
AÇO CA 50	10,0MM	= 153,91KG








LEGENDA

CP	CAIXA DE PASSAGEM
CG	CAIXA DE GORDURA
RS	RALO SECO

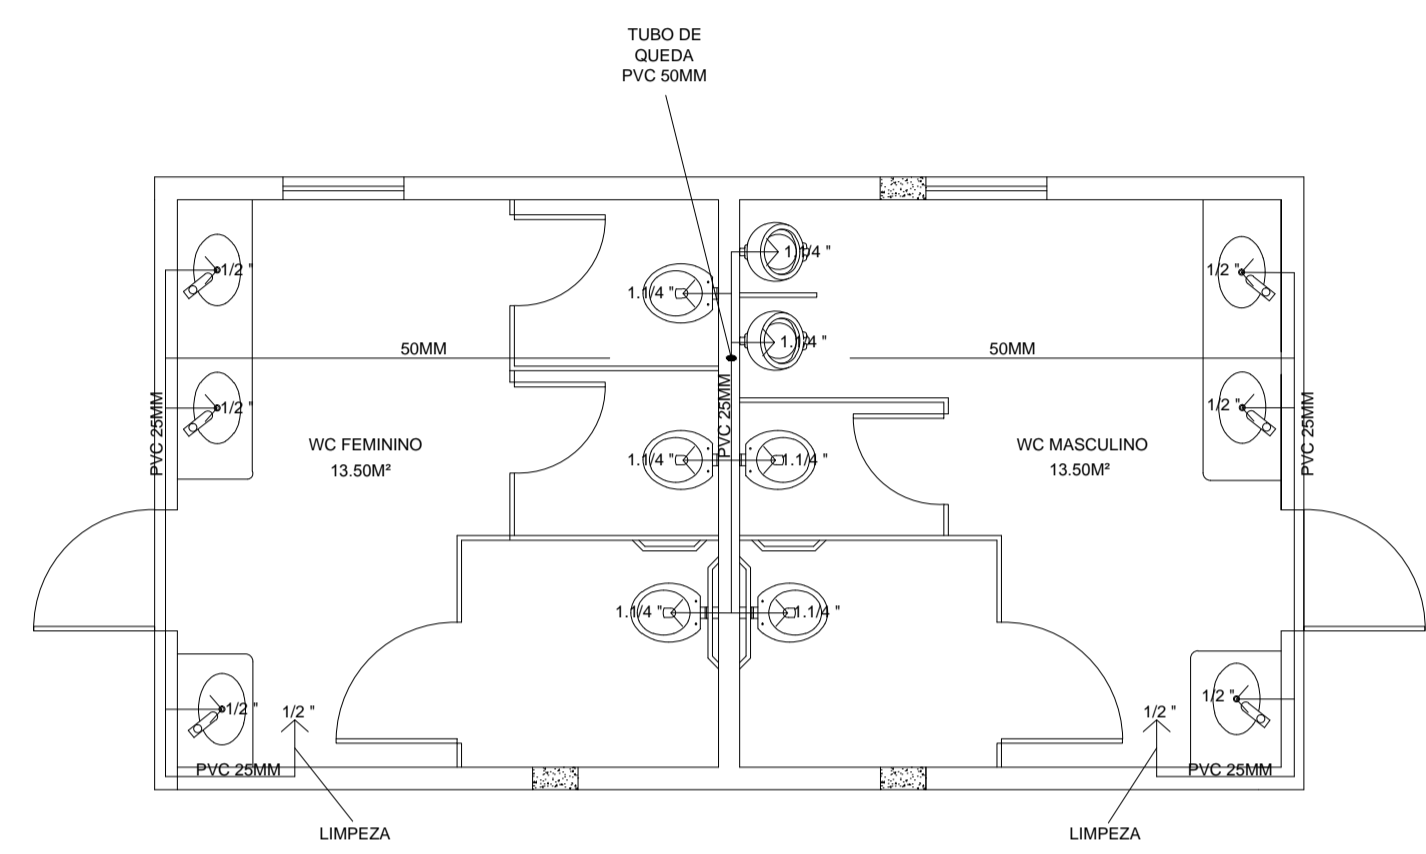

LEGENDA

—	REDE NO CHÃO
—	REDE NAS ALVENARIAS E TETO
→	PONTO DE ÁGUA

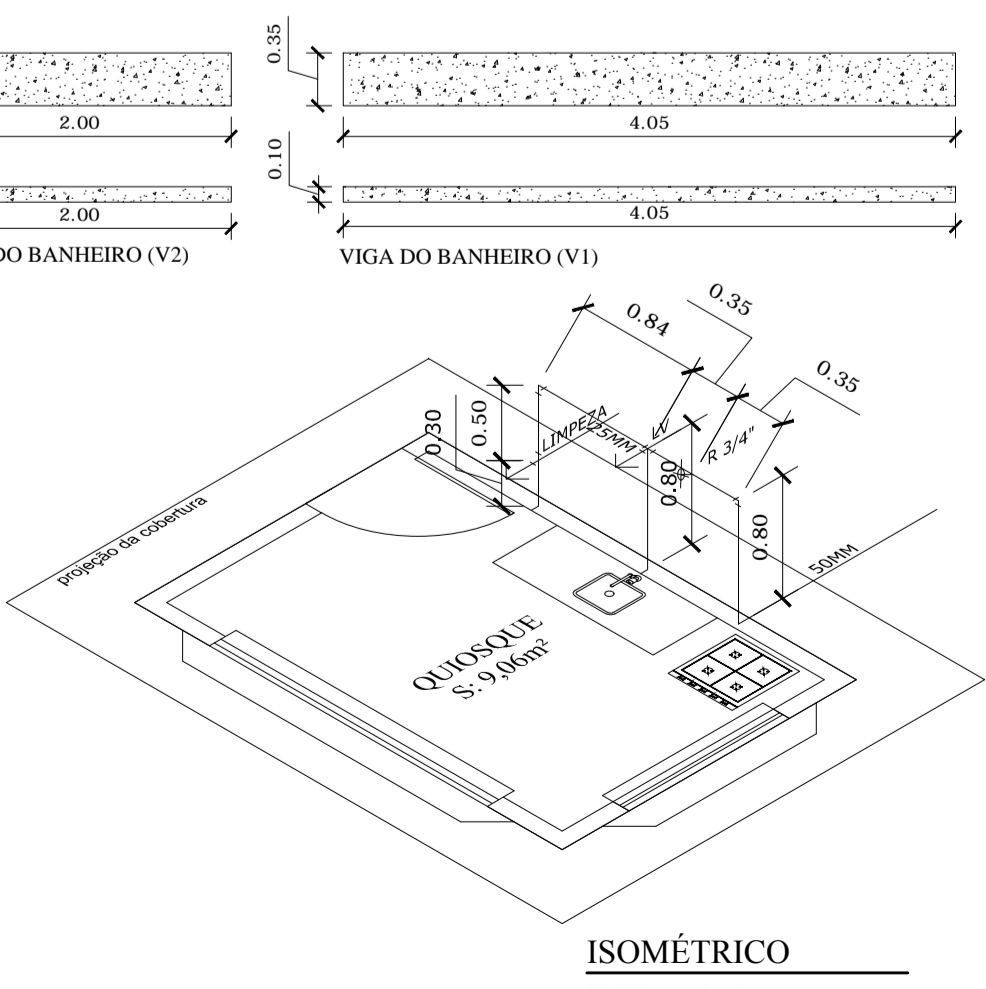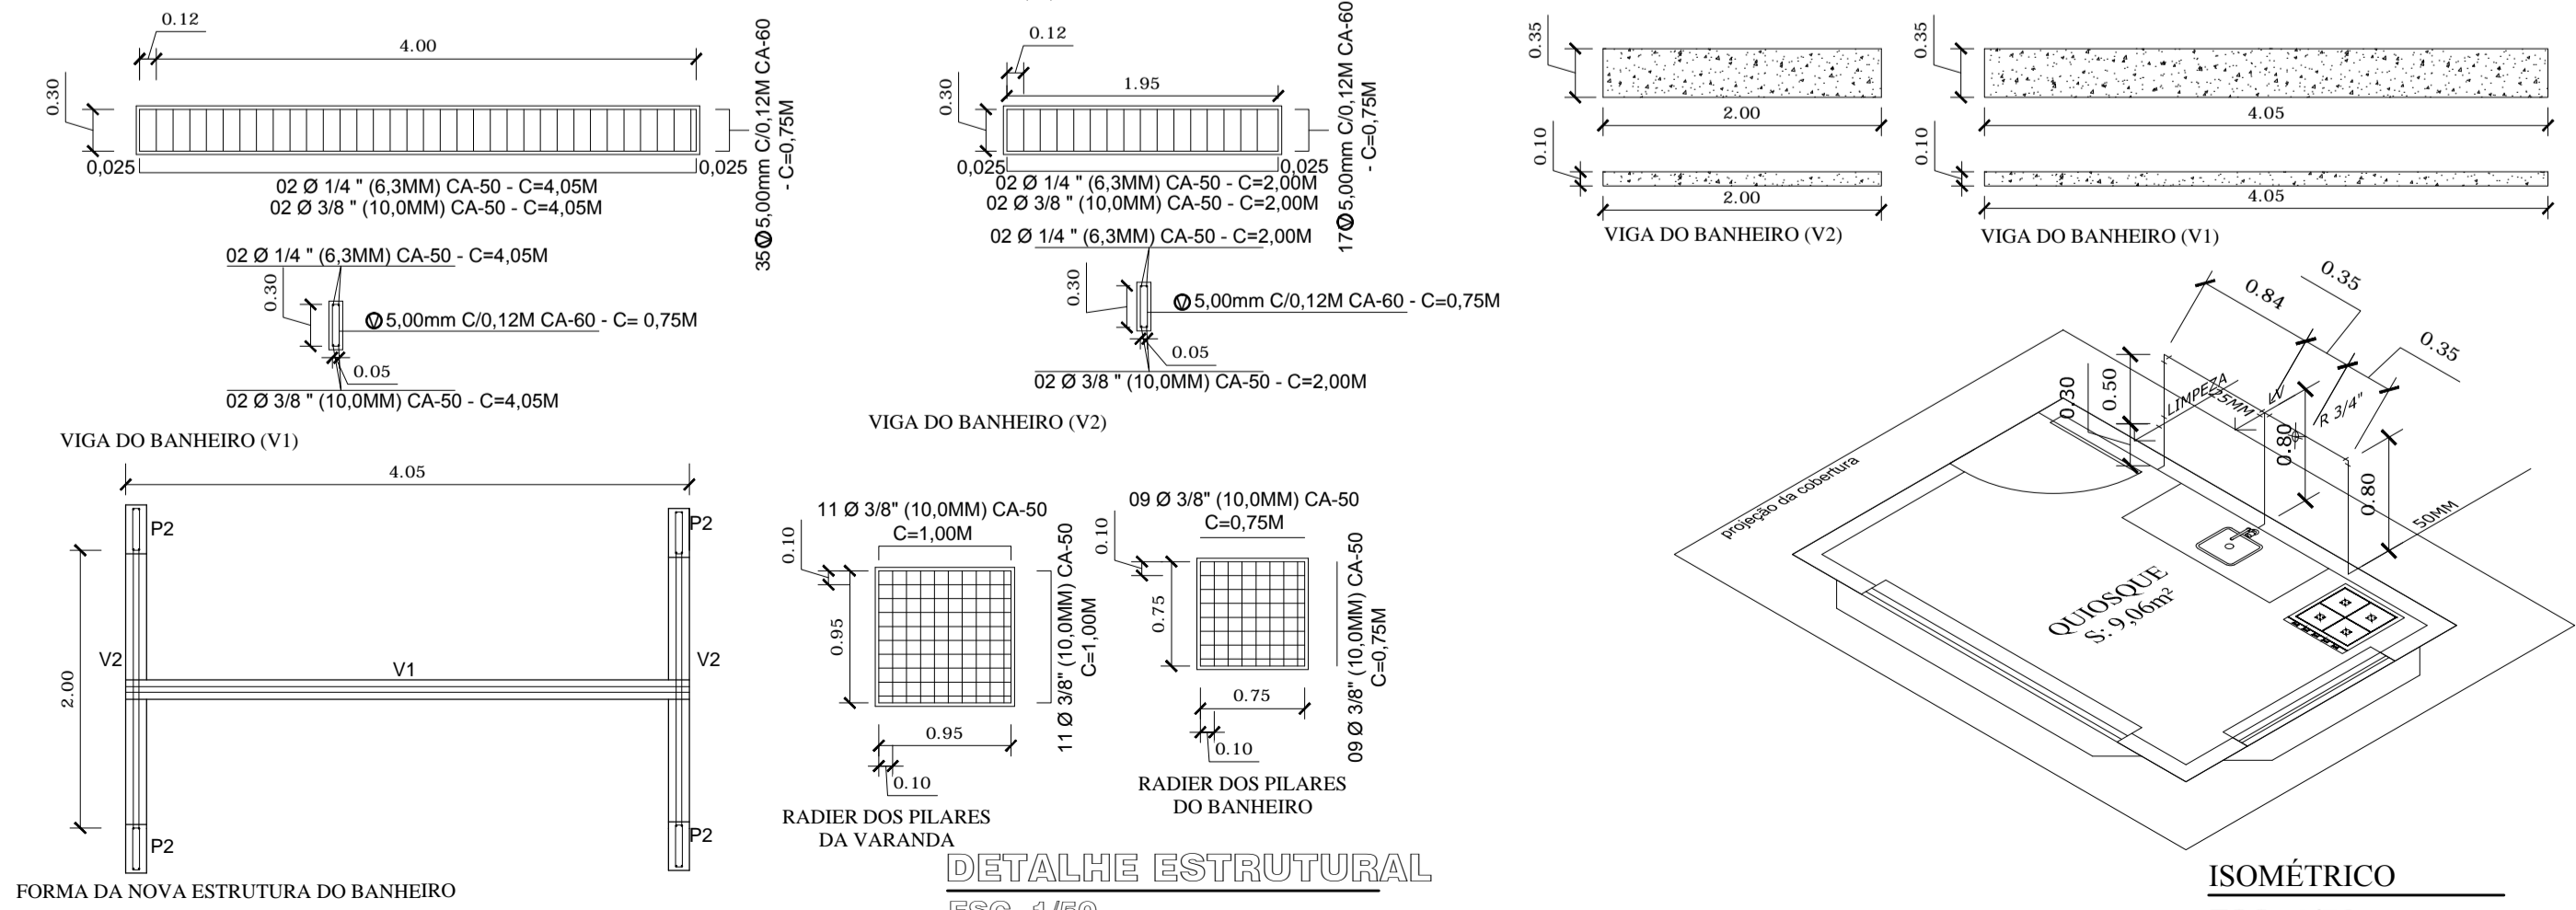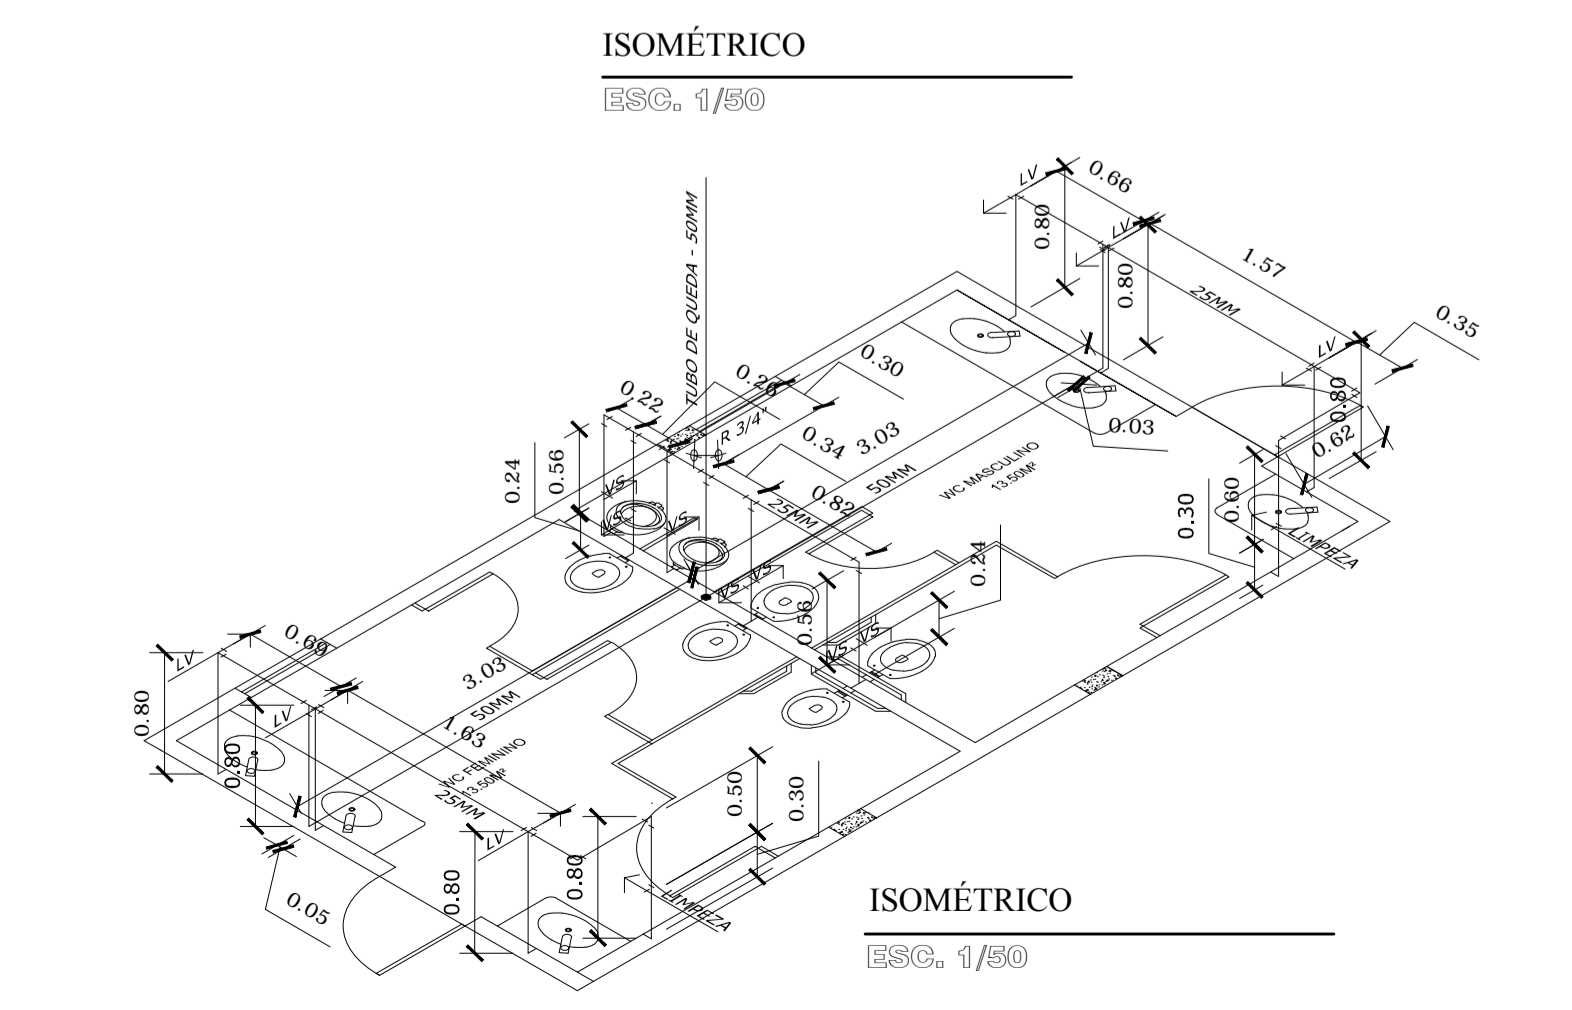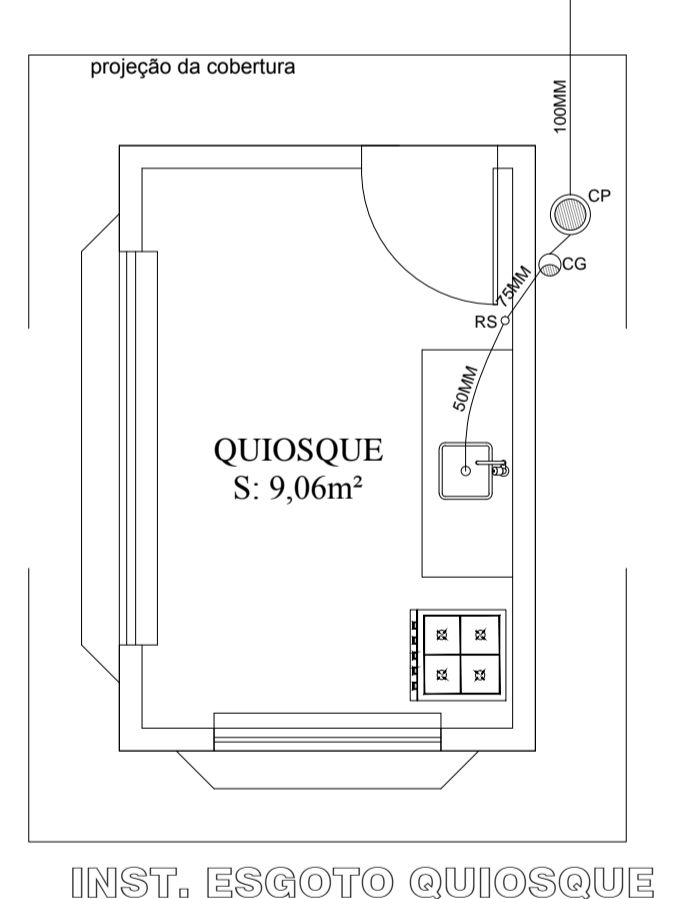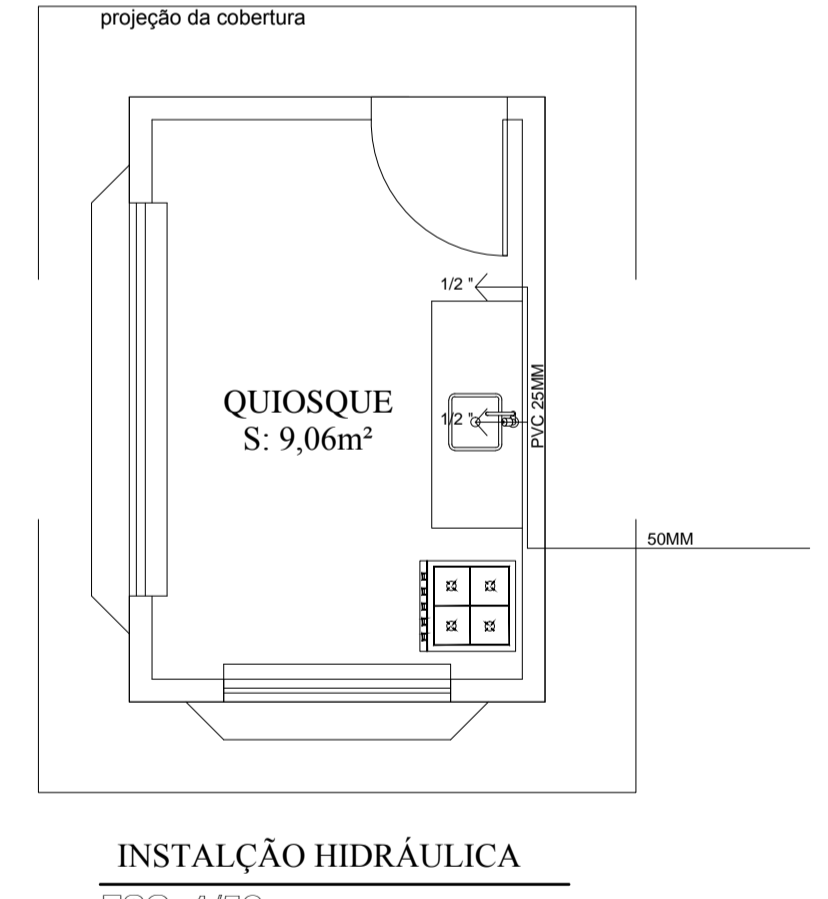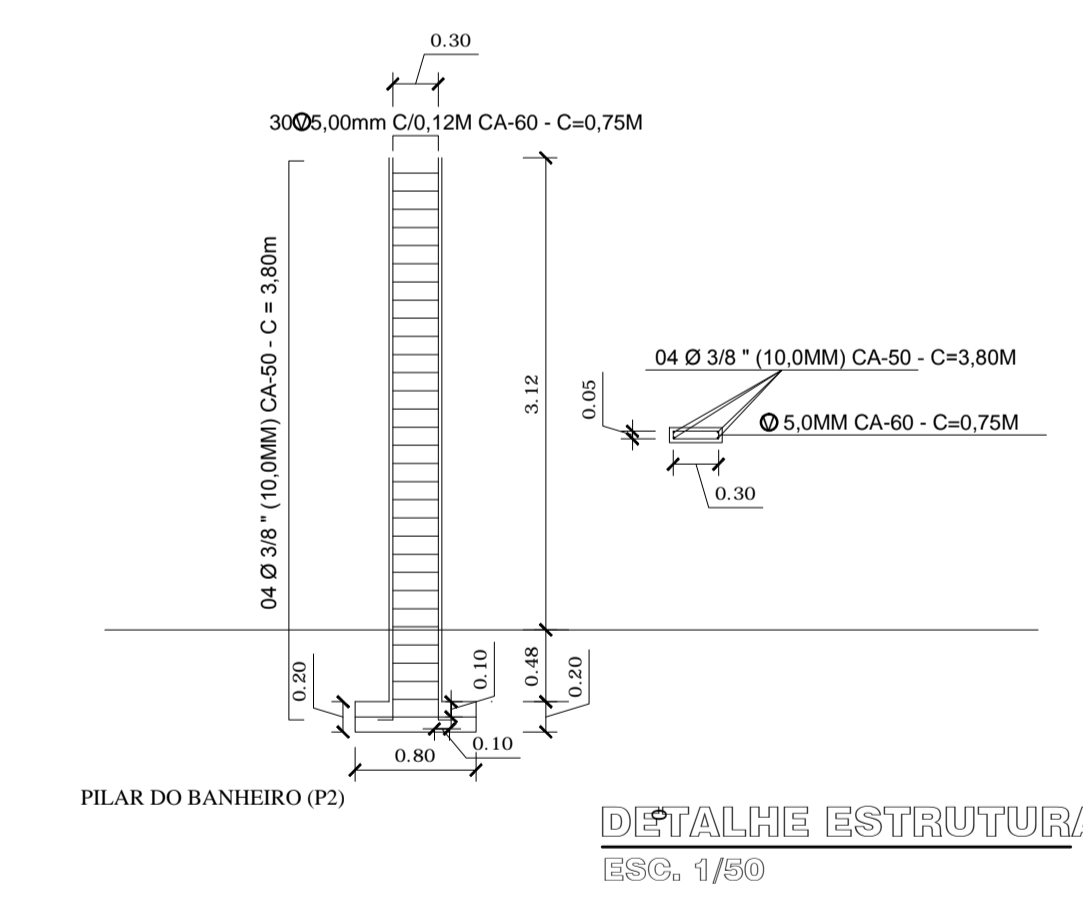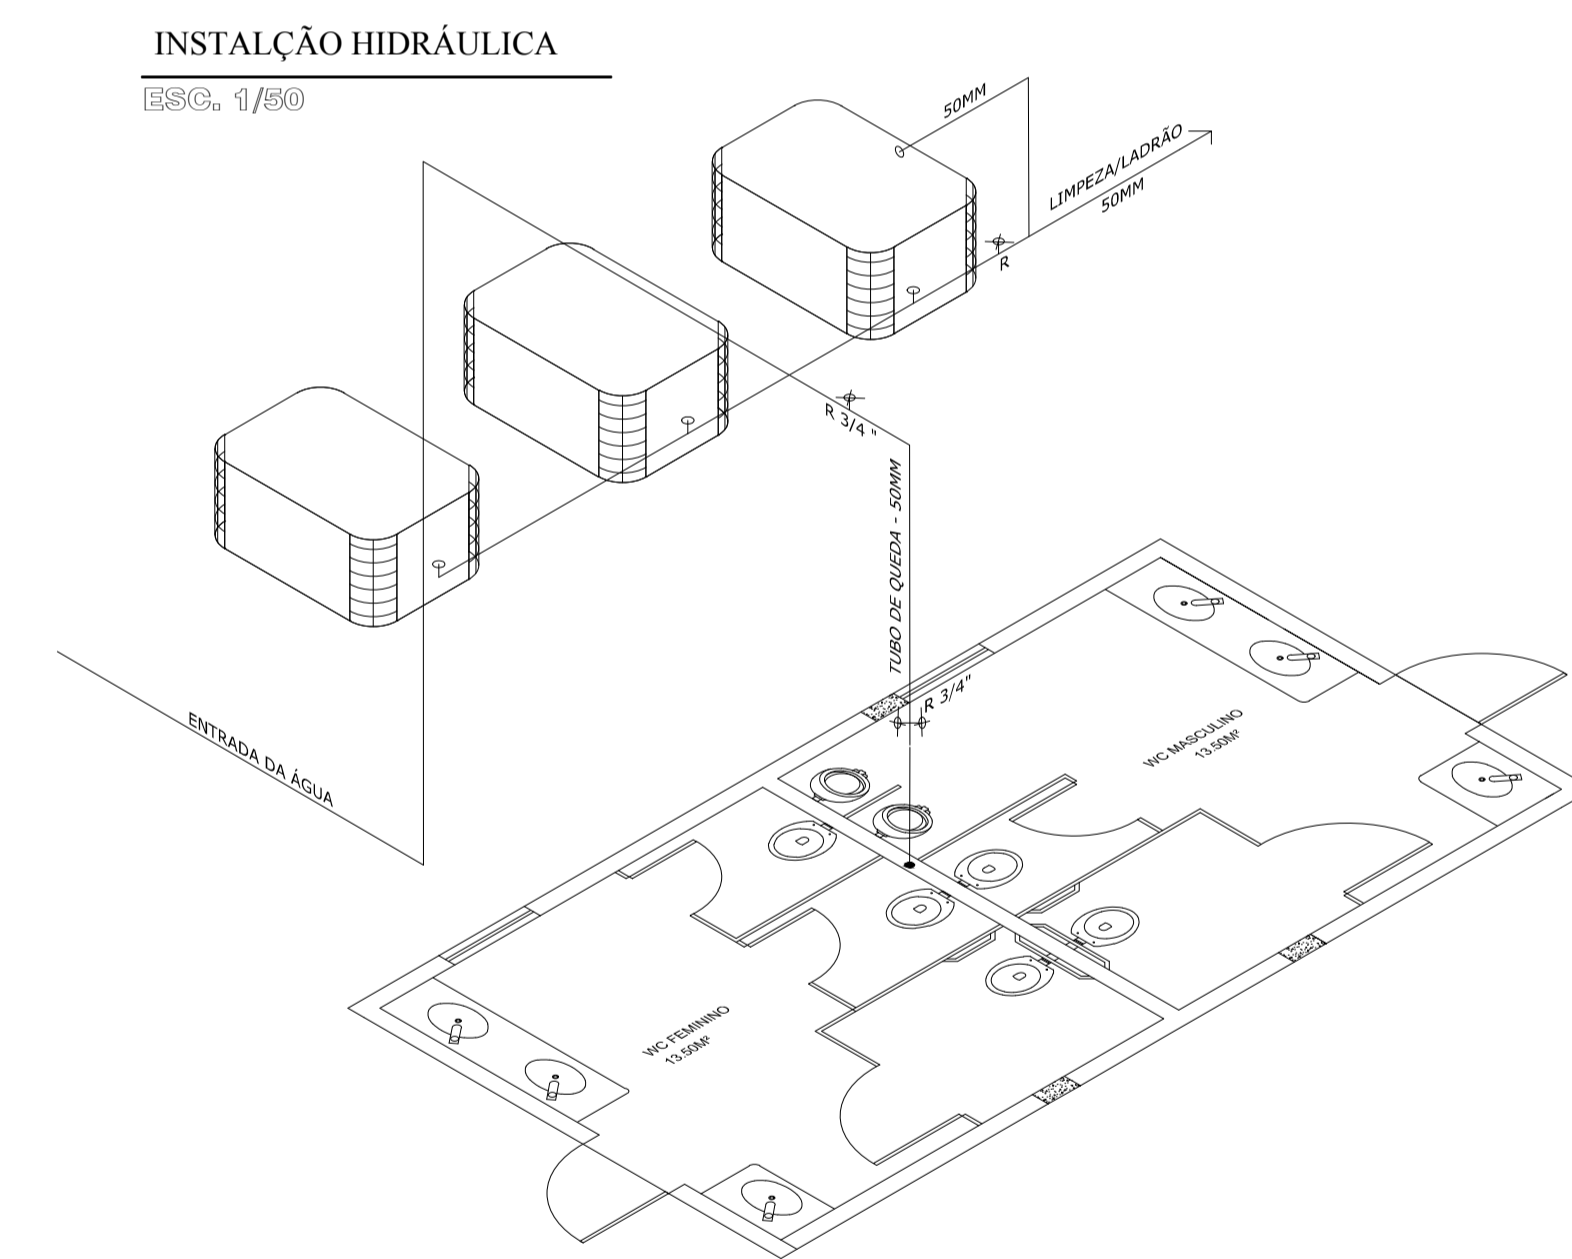

Cartões e Assinaturas:

PREFEITURA MUNICIPAL DE NATIVIDADE

AUTOR PROJETO
ARG. MARIA TEREZA ZUCOLOTO DE MATOS

PROJETO DE URBANISMO

PROJETO PRACA BOM JESUS DO QUERENDO- FRANCISCO ROSA DA SILVA- CENTRO- QUERENDO 3º DISTRITO DE NATIVIDADE-RJ 28.380-000

A1	INDICADA	AGO/2019	04/05
REV. 04	METRO	ESTUDO PRELIMINAR	

MARIA TEREZA ZUCOLOTO DE MATOS
ARQUITETA URBANISTA A109405-0

DETALHAMENTOS; CORTES; VISTAS