


PLANTA LOCALIZAÇÃO SEM ESCALA

- LEGENDA
- ÁRVORE ORNAMENTAL OITI H=2m - Existente.
 - ✱ ARBUSTO DE FOLHAGEM, SANSÃO DO CAMPO OU EQ. REGIÃO H= 50 a 70 cm- 25 UN.
 - ARBUSTO BUXINHO H= 50 cm- 25 UN.
 - ✱ ARBUSTO FLOREIRO CLUSIA/ GARDENIA/ ROZEIRA BRANCA/ AZALEIA OU EQ. REGIÃO H= 50 a 70 cm- 40 UN.

ÁREA TOTAL - 1207.70 m²
 PERÍMETRO PRAÇA - 166,40 m
 MEIO FIO RETO - 158,64 m
 MEIO FIO CURVO - 7,92 m

PISO PODO TÁTIL - 440 UN.
 PERÍMETRO - 166,40 m
 PISO INTERTRAVADO CINZA ESCURO - 605,54 m²
 PISO INTERTRAVADO CINZA NATURAL - 759,10 m²
 GRAMA TOTAL - 98,75 m²

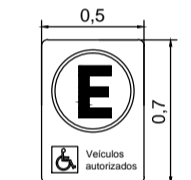


Placa e regulamentação de estac. em vias públicas

- LEGENDA
- Poste- Iluminação praça com dois braços e duas luminárias
 - Poste- Iluminação praça com um braço e uma luminária

- Legenda
- ▨ Conservar
 - ▬ Construir
 - ▬ Demolir

PLANTA BAIXA PRAÇA- ENTORNO ESC. 1/100

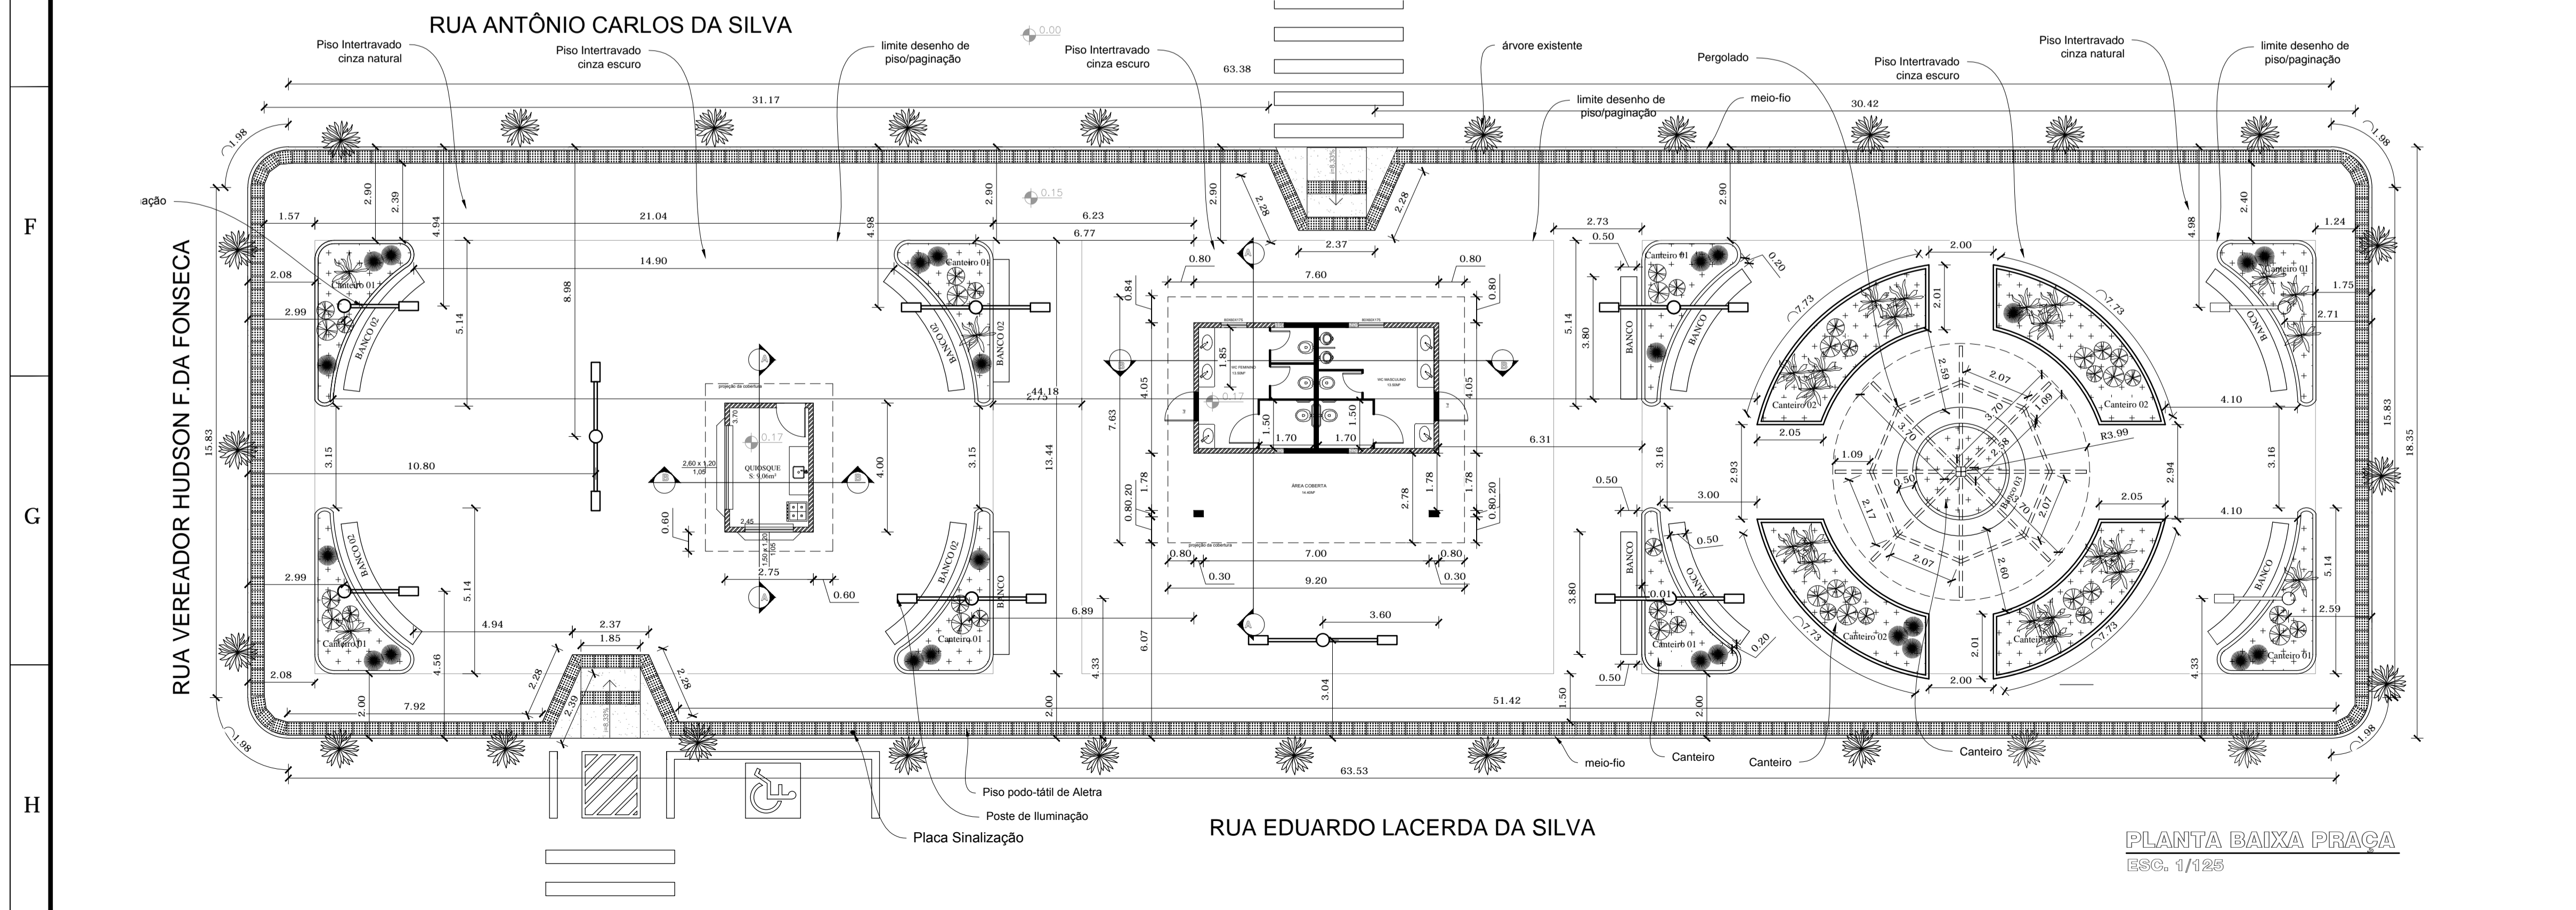

PLANTA BAIXA PRAÇA ESC. 1/125

Campos e Assinaturas:

PREFEITURA MUNICIPAL DE NATIVIDADE

AUTOR PROJETO
 ARG. MARIA TEREZA ZUCOLOTO DE MATOS



PROJETO DE URBANISMO			
PROJETO PRAÇA BOM JESUS DO QUERENDO- FRANCISCO ROSA DA SILVA- CENTRO- QUERENDO 3º DISTRITO DE NATIVIDADE-RJ 28.380-000			
A1	INDICADA	SET/2019	01/05
REV. 02	METRO	ESTUDO PRELIMINAR	

PLANTA BAIXA DA PRAÇA; PLANTA DE COBERTURA; DETALHAMENTOS; MARIA TEREZA ZUCOLOTO DE MATOS ARQUITETA URBANISTA A109405-0